



PLANTA BAIXA – CONDIÇÃO ATUAL  
ESC. 1:75

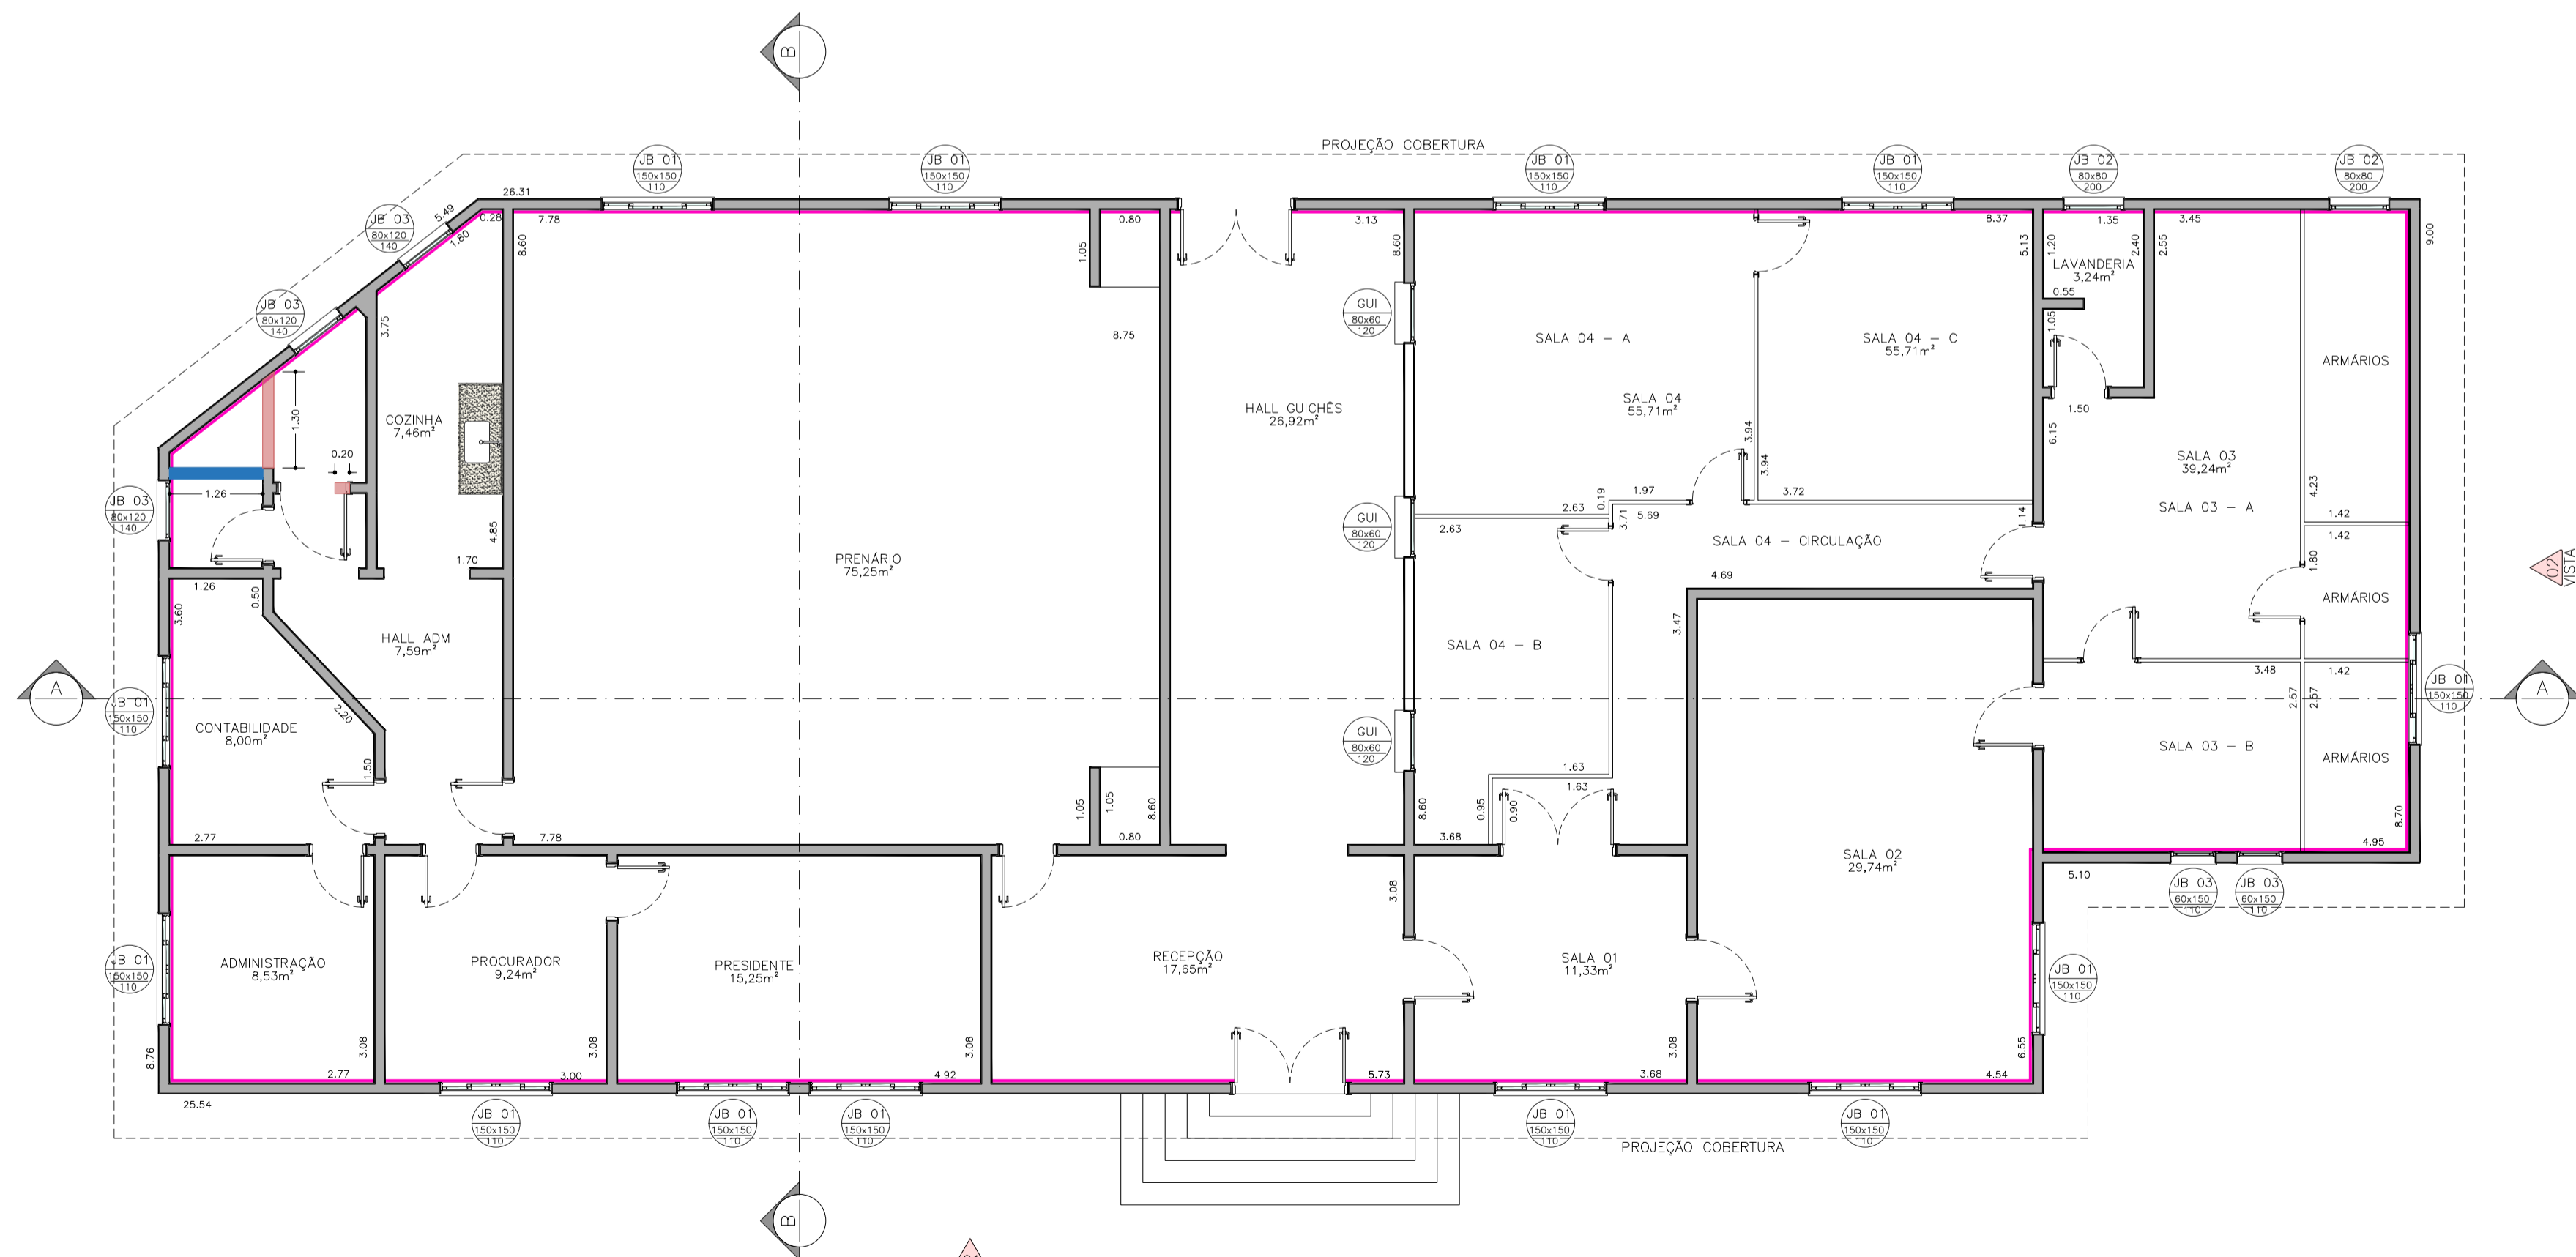

PLANTA BAIXA – CONDIÇÃO PROJETADA  
ESC. 1:75

LEGENDAS ALVENARIAS	
	CONSTRUIR
	DEMOLIR
	MANTER
	DEMOLIÇÃO DE REVESTIMENTO PARA EXECUÇÃO DE IMPERMEABILIZAÇÃO

DETALHES IMPERMEABILIZAÇÃO  
Escala 1:50

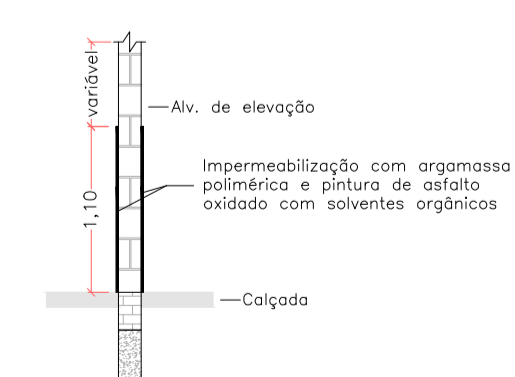

**CÂMARA MUNICIPAL DE CEDRAL**  
CNPJ: 49.990.567/0001-41

**FAIJO**  
PROJETOS E CONSTRUÇÕES

**CÂMARA MUNICIPAL CEDRAL**  
PROJETO BÁSICO  
PLANTA BAIXA: CONDIÇÃO PROJETADA, DEMOLIÇÕES E CONST.

PBA  
Folha: **01/03**  
Escala: INDICADA  
ART n°: 2620260717600  
Data e Observações: 24/03/2026: PROJETO INICIAL

Objeto: REFORMA DA CÂMARA MUNICIPA DE CEDRAL - SP

Proprietário: CÂMARA MUNICIPAL DE CEDRAL - SP

Endereço: PRAÇA GUIDO PEROZIM, Nº 531, CENTRO

Município: CEDRAL

Estado: SP

PROPRIETÁRIO  
CÂMARA MUNICIPAL DE CEDRAL - SP

RESP. TÉCNICO PELO PROJETO  
JOHANNAS NASCIMENTO RODRIGUES  
ENGENHEIRO CIVIL  
CRB 101851/04 - SP