




VISTA 01
ESC. 1:75

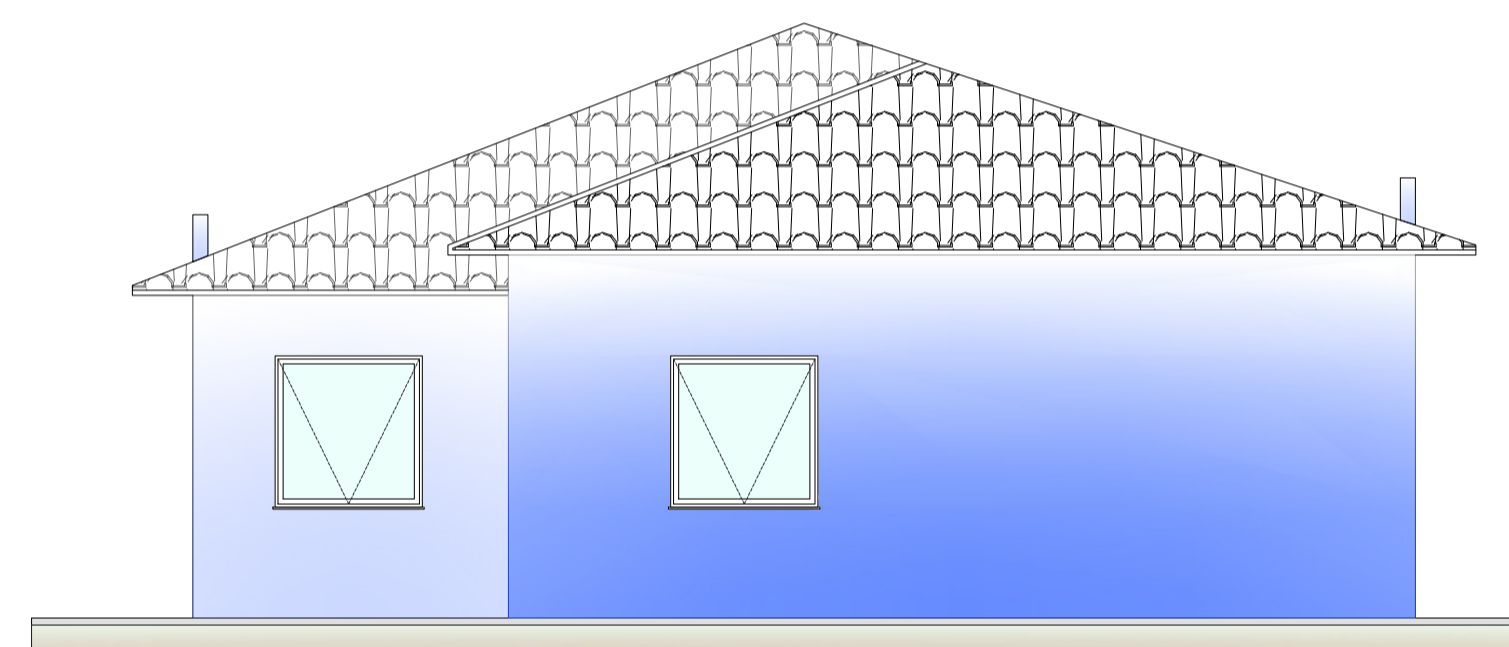

VISTA 02
ESC. 1:75

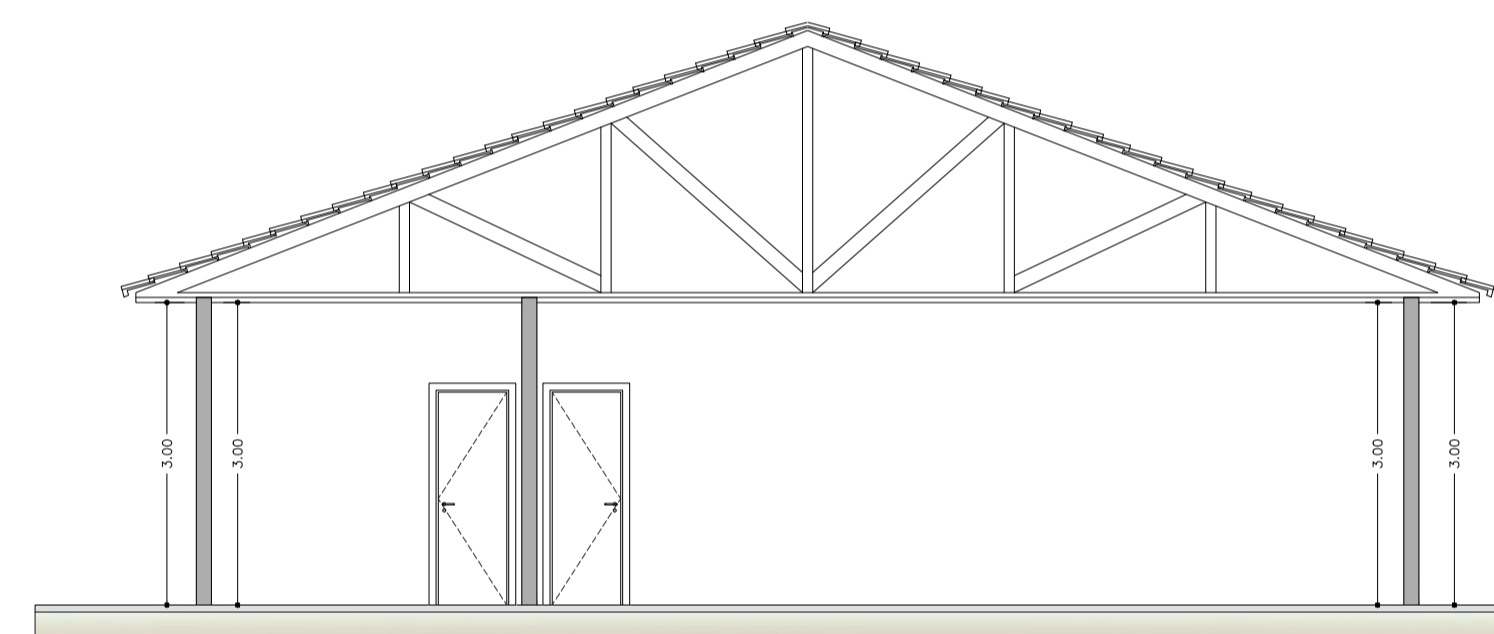

CORTE BB
ESC. 1:75

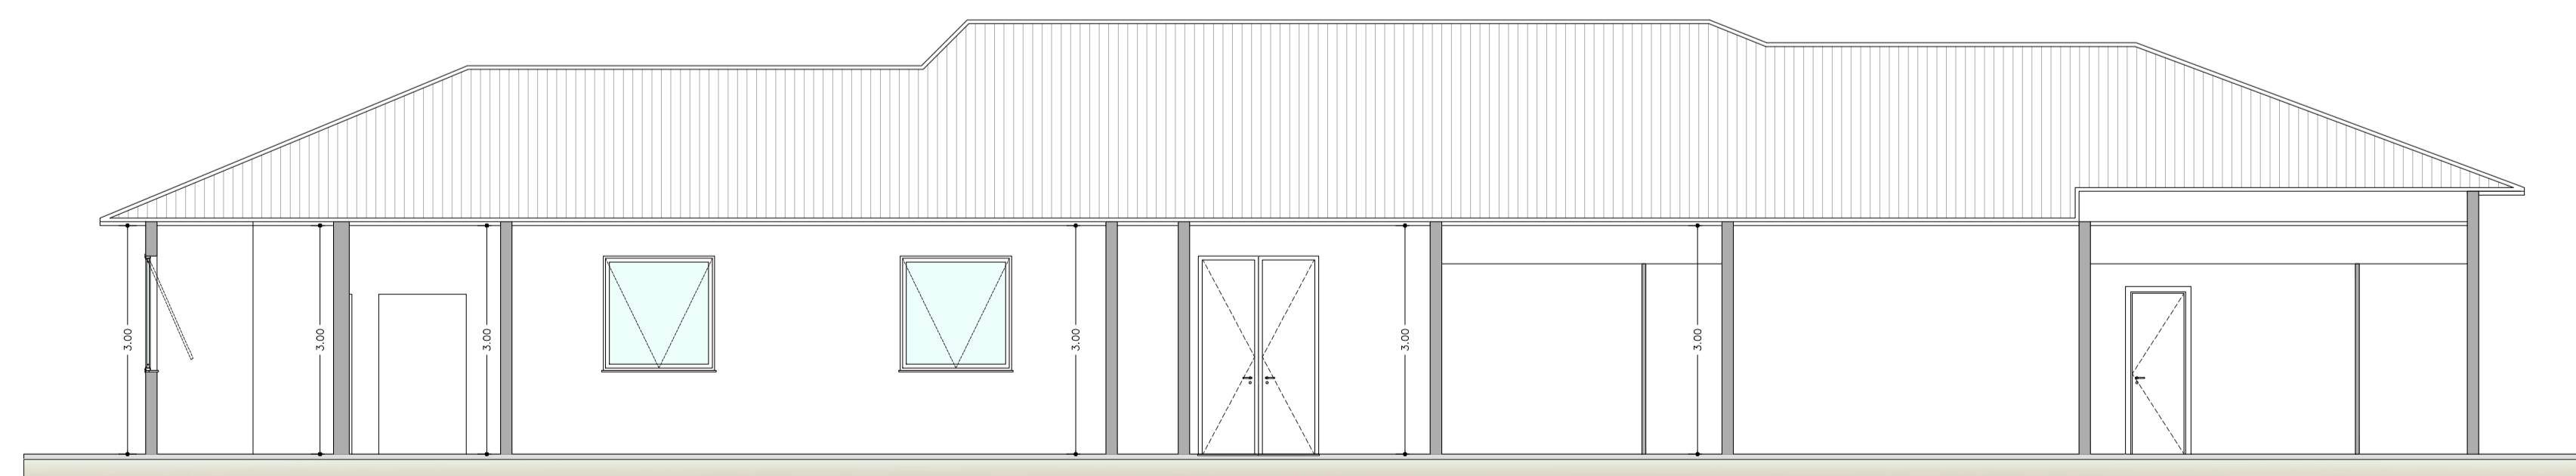

CORTE AA
ESC. 1:75



CÂMARA MUNICIPAL CEDRAL

PROJETO BÁSICO

CORTES E VISTAS

PBA

Escala: INDICADA ART. n°: 2620260717600

Folha: 03/03

Datas e Observações: 24/03/2026: PROJETO INICIAL

Objeto: REFORMA DA CÂMARA MUNICIPA DE CEDRAL - SP

Proprietário: CÂMARA MUNICIPAL DE CEDRAL - SP

Endereço: PRAÇA GUIDO PEROZIM, Nº 531, CENTRO

Município: CEDRAL

Estado: SP

PROPRIETÁRIO
CÂMARA MUNICIPAL DE CEDRAL - SP

RESP. TÉCNICO PELO PROJETO
JOSMAR NASCIMENTO RODRIGUES
ENGENHEIRO CIVIL
CRA 50185/08-SP