

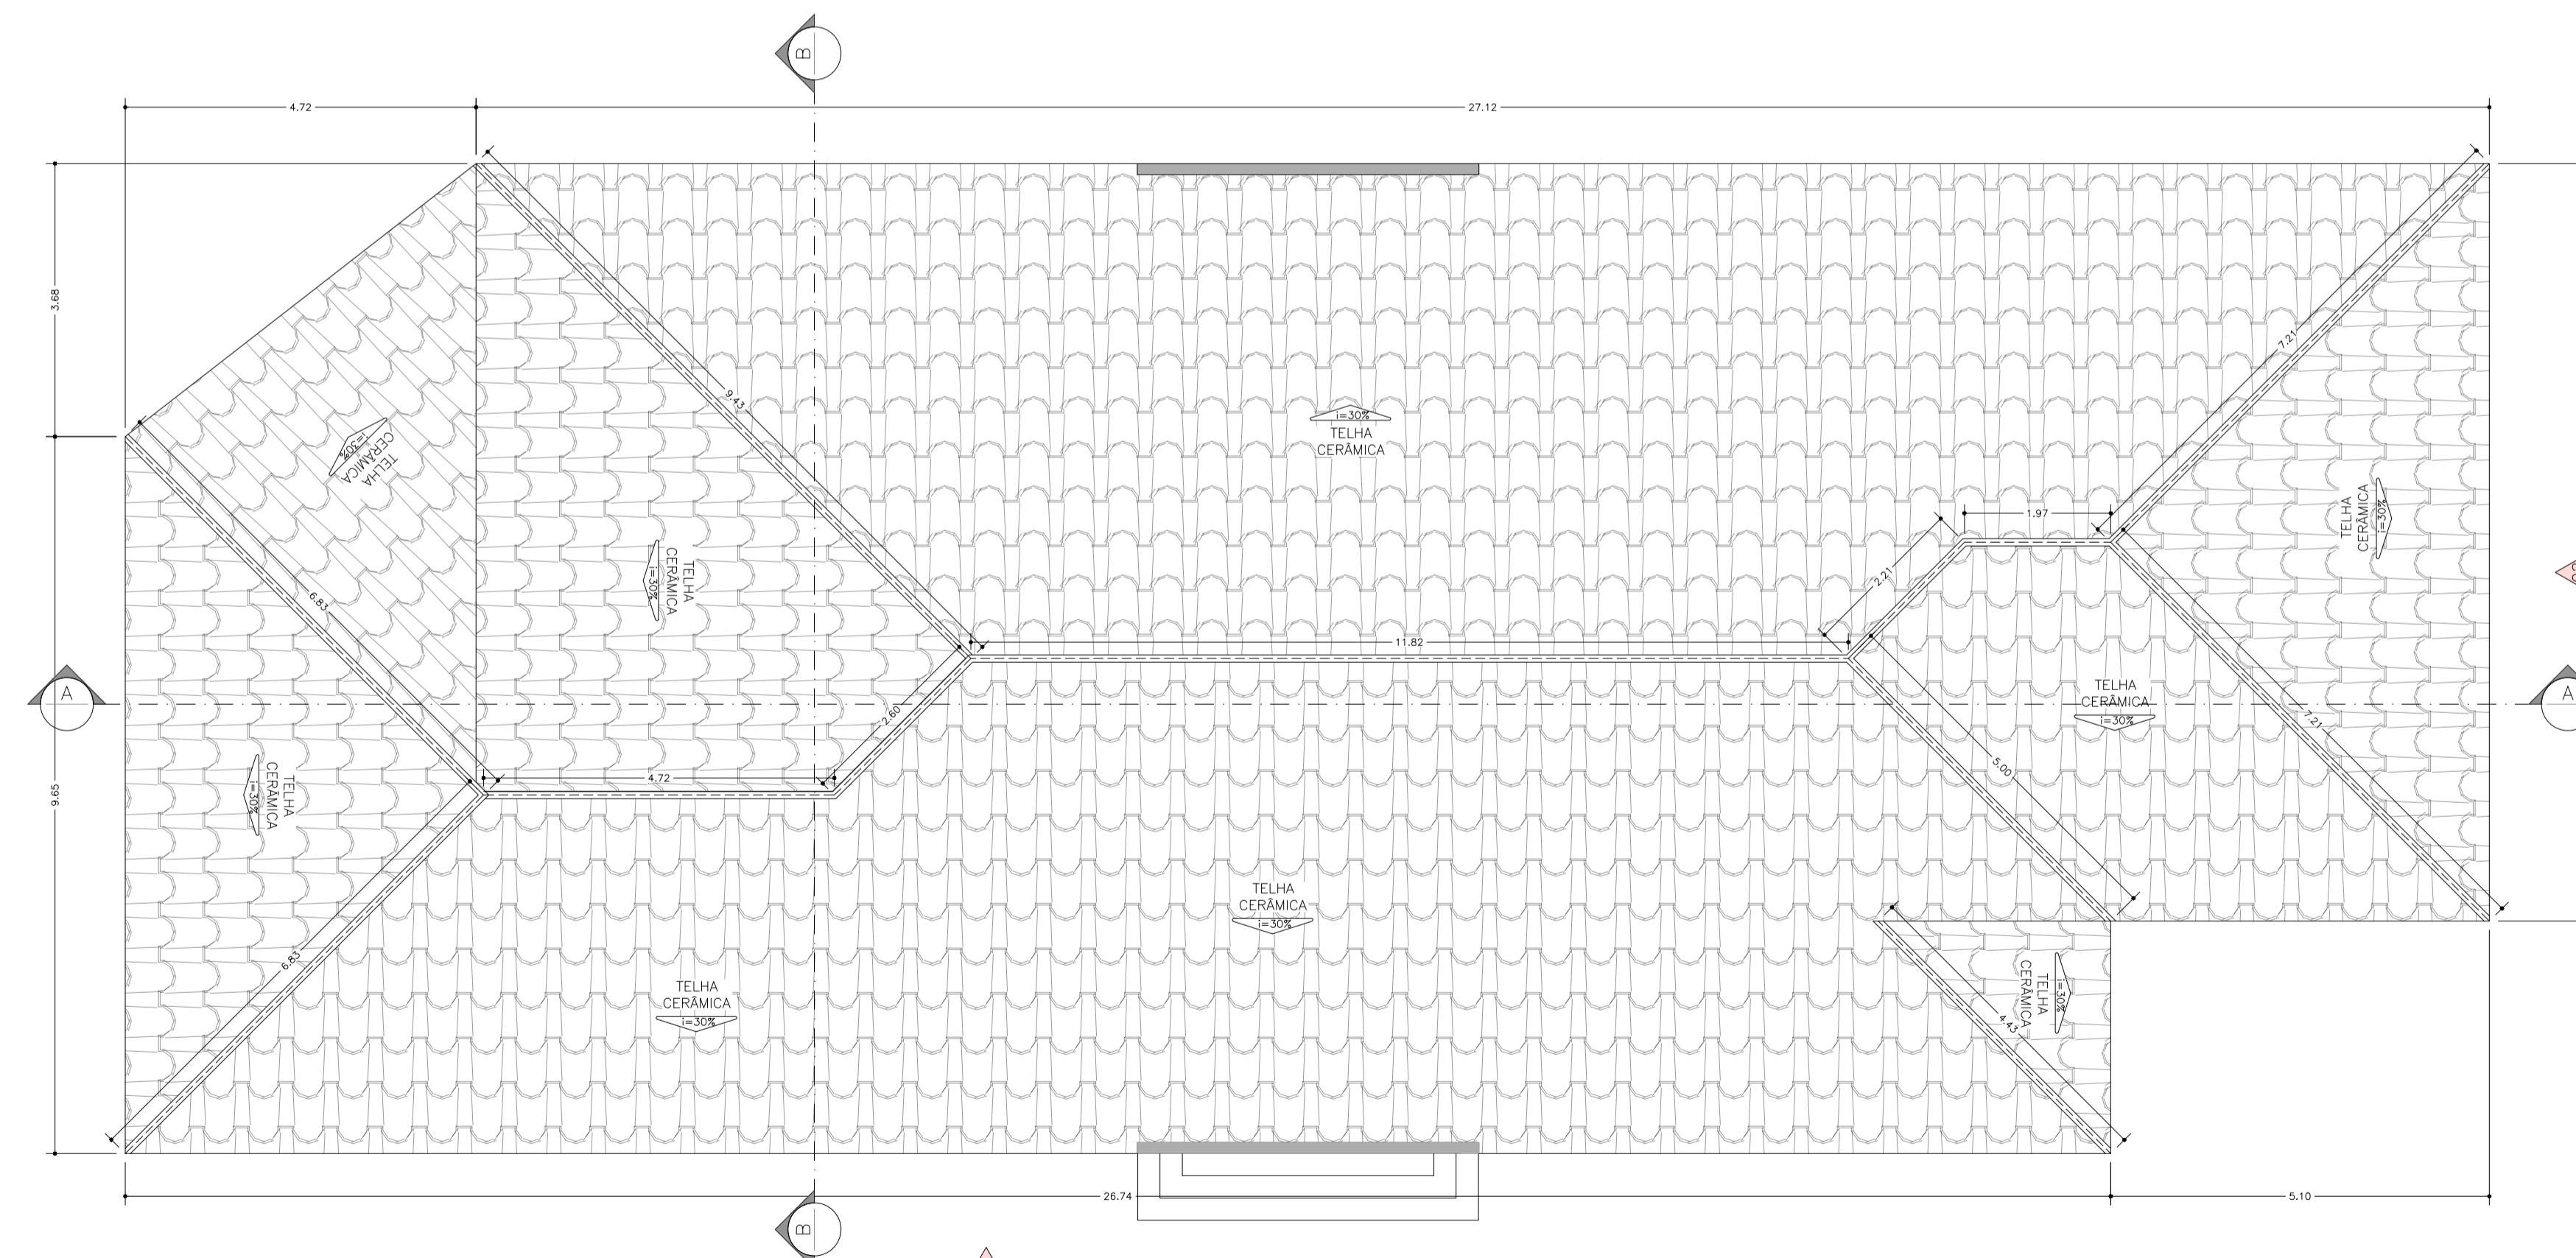


PLANTA BAIXA – CONDIÇÃO PROJETADA
ESC. 1:75

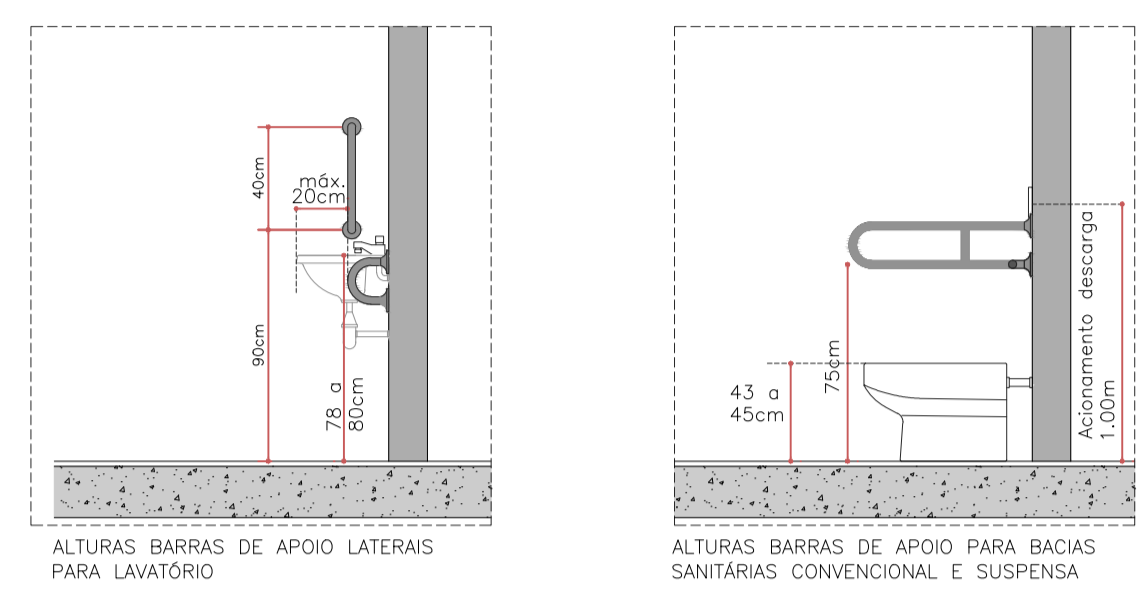

PLANTA DE COBERTURA
ESC. 1:75

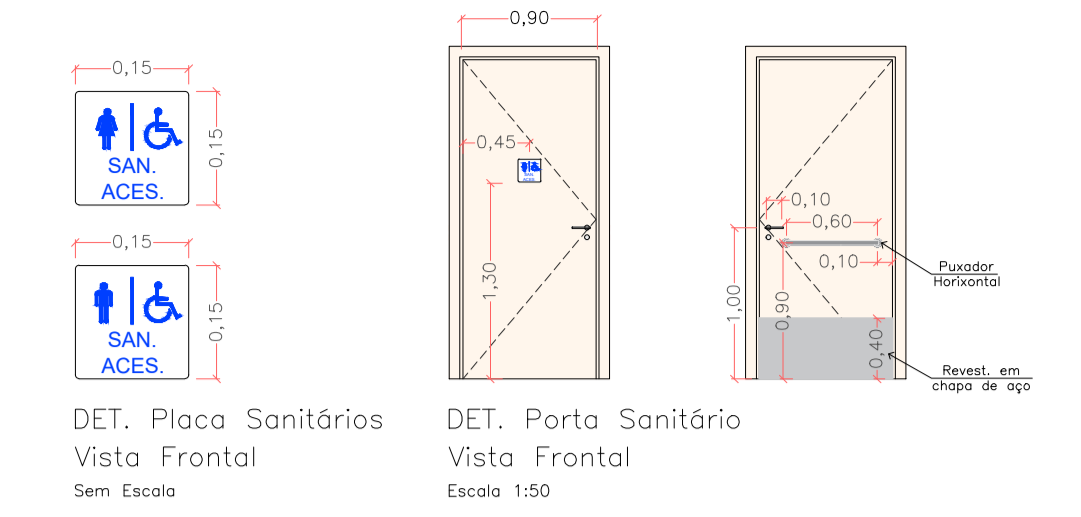

LEGENDAS

DESCRIÇÃO	LEGENDAS
TELHADO EXISTENTE EM TELHA CERÂMICA A SEREM SUBSTITUIDAS JUNTAMENTE COM SEU RIPAMENTO	
CUMEIEIRA/ESPIGÃO CERÂMICOS A SEREM SUBSTITUIDOS	



CÂMARA MUNICIPAL DE CEDRAL
CNPJ: 49.990.567/0001-41



CÂMARA MUNICIPAL CEDRAL
PROJETO BÁSICO
PLANTA BAIXA: CONDIÇÃO PROJETADA E TELHADO

PBA	Escala: INDICADA	ART n°: 2620260717600
02/03	Data e Observações: 24/03/2026: PROJETO INICIAL	

Objeto: REFORMA DA CÂMARA MUNICÍPIA DE CEDRAL - SP

Proprietário: CÂMARA MUNICIPAL DE CEDRAL - SP

Endereço: PRAÇA GUIDO PEROZIM, Nº 531, CENTRO

Município: CEDRAL Estado: SP

PROPRIETÁRIO
CÂMARA MUNICIPAL DE CEDRAL - SP
RESP. TÉCNICO PELO PROJETO
JOSMAR NASCIMENTO RODRIGUES
ENGENHEIRO CIVIL
CRB 107851/08 - SP